



PŌDORYS

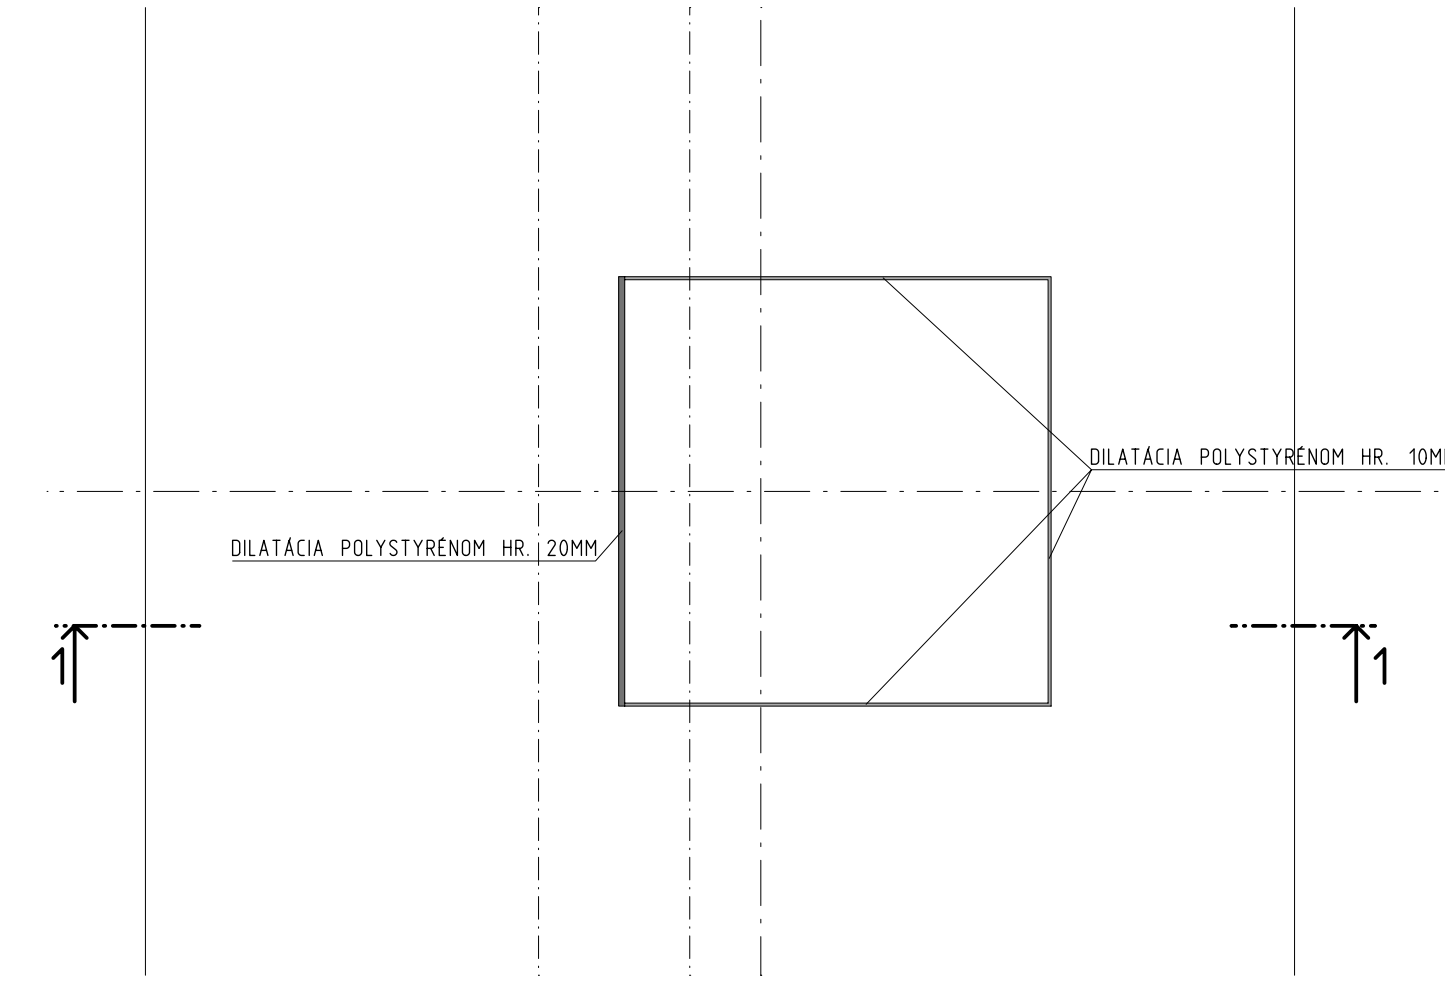


REZ 1-1

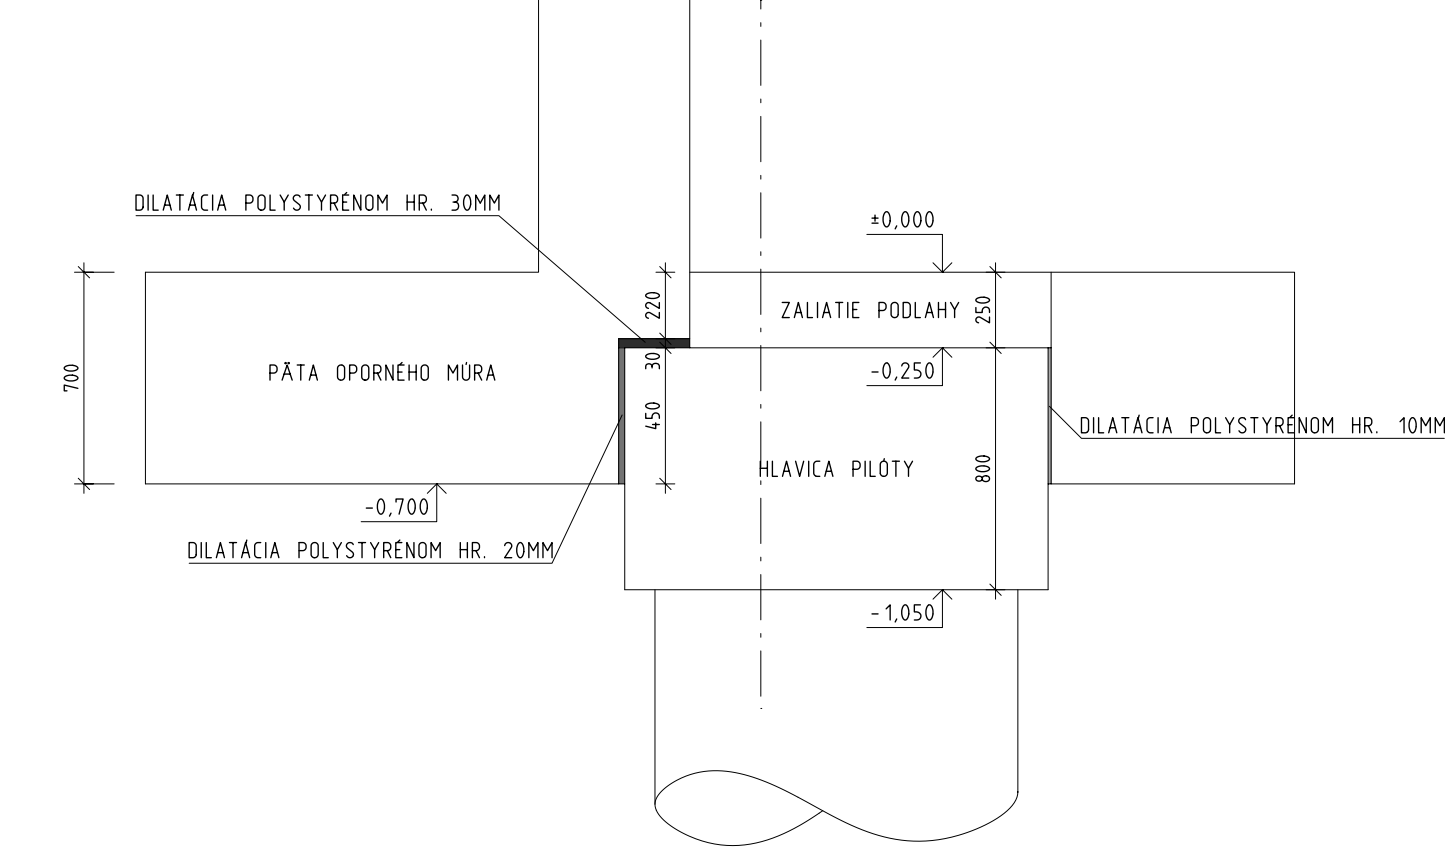

POZNÁMKY

HLAVICE PILOT ODOLATŤ ODTAKU OD KONSTRUKCIE OPORNEHO MURA VLOŽENÍM POLYSTYREŇU HRUBKY MIN. 10MM PODLA SCHÉMY VYŠŠE

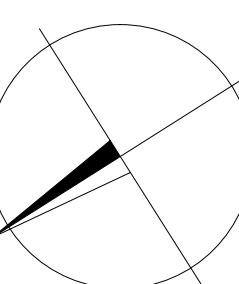

TENTO VÝKRES JE 1 LISTOVÝ

SADA ČÍSLO:

REVÍZIA	DÁTUM	POPIS

ÚČEL	PROJEKT PRE REALIZÁCIU STAVBY		STAVOPORT s.r.o.		
ČASŤ	OPTICKÁ SEPARAČNÁ LINKA		I. Otrachta 900/6		
OBJEKT			911 01 Trenčín		
MIESTO STAVBY	Areal T+T, Dolný Hričov				
ZODP. PROJ.	Ing. Zuzana Illová	VYPRACOVAL Ing. Juraj Kurpel			
INVESTOR	T+T a.s., Andreja Kmeťa č. 18, 010 01 Žilina, IČO:36400491, DIČ:2020106429	ARCH. Č.			
PROFESIA	ARCH.-STAV. RIEŠENIE	KAT. ÚZ.	Dolný Hričov		
			DÁTUM	05/2018	
PARCELA ČÍSLO	1248/43	MIERKA	1:100, 1:25	FORMÁT	15x44
OBSAH VÝKRESU	ZÁKLADY		Č. VÝKRESU	3	