




POHLAD JUHOVÝCHODNÝ

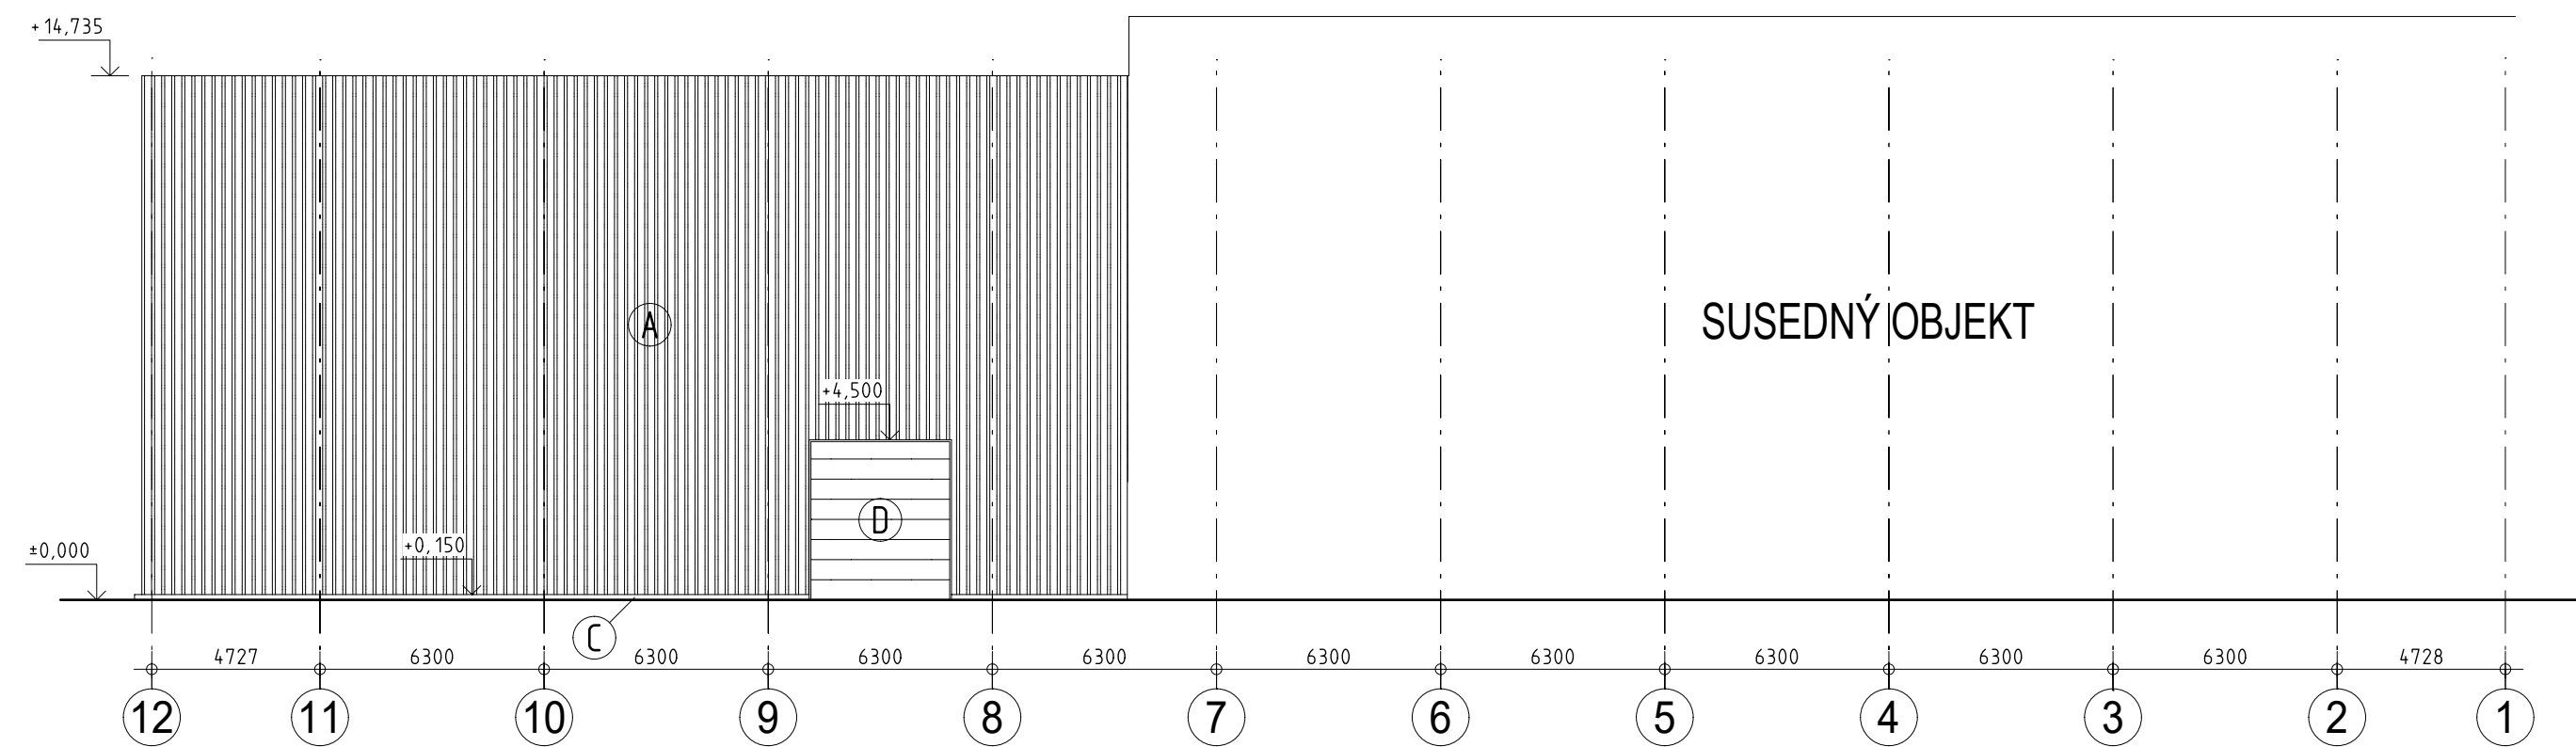


POHLAD SEVEROZÁPADNÝ

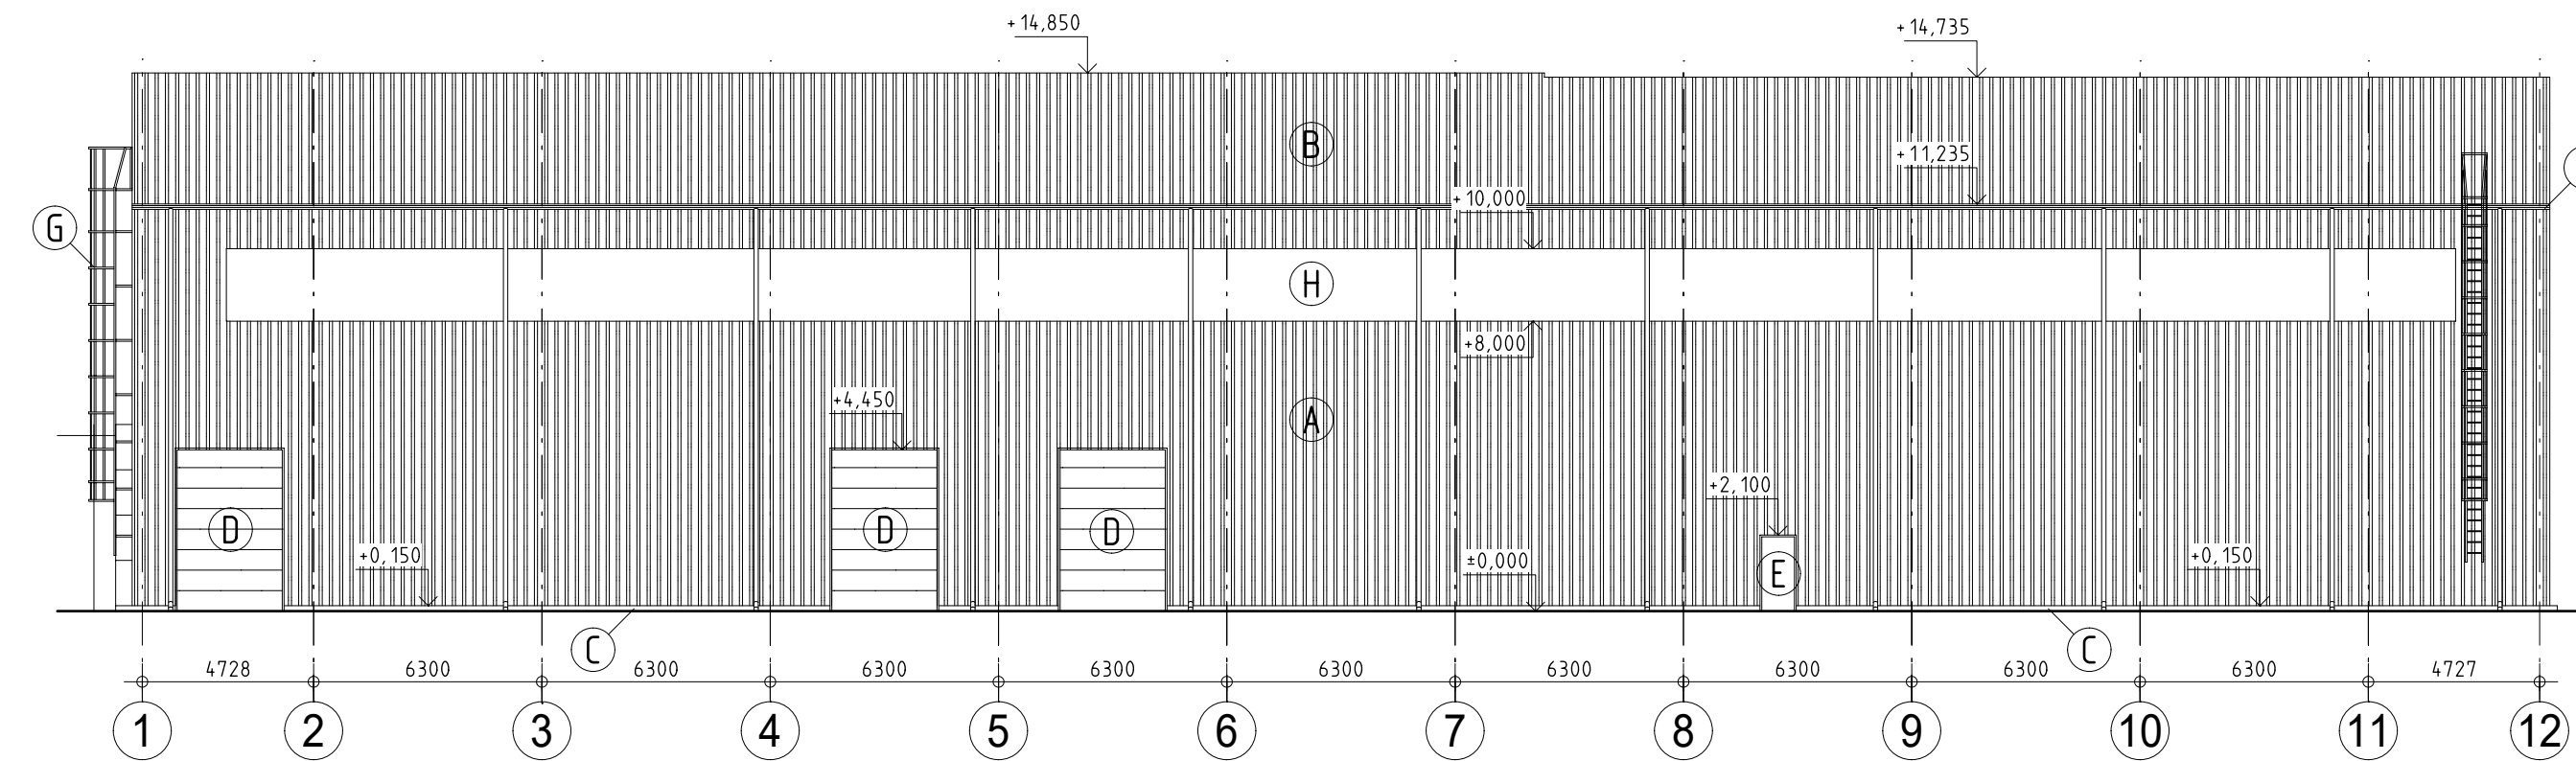

POHLAD SEVEROVÝCHODNÝ

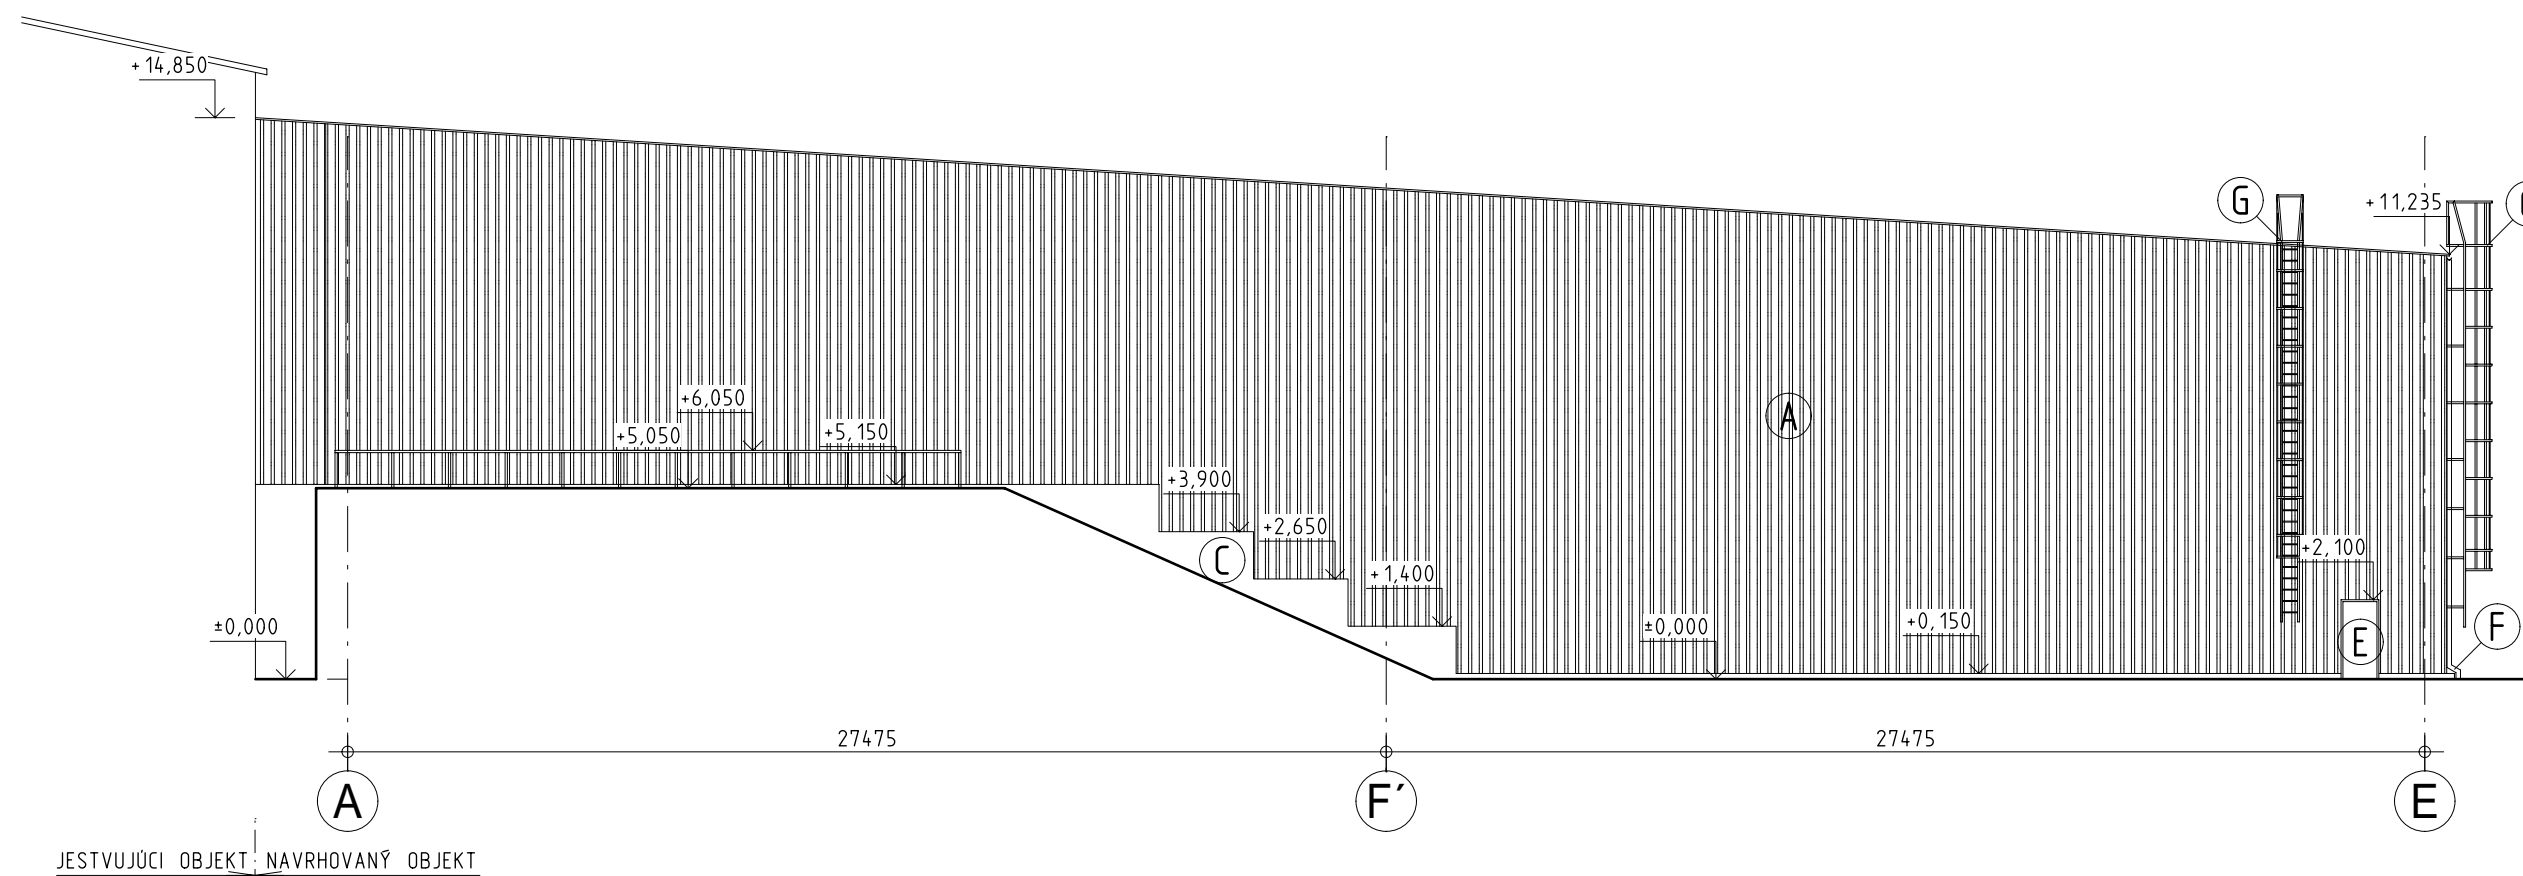

POHLAD JUHOZÁPADNÝ

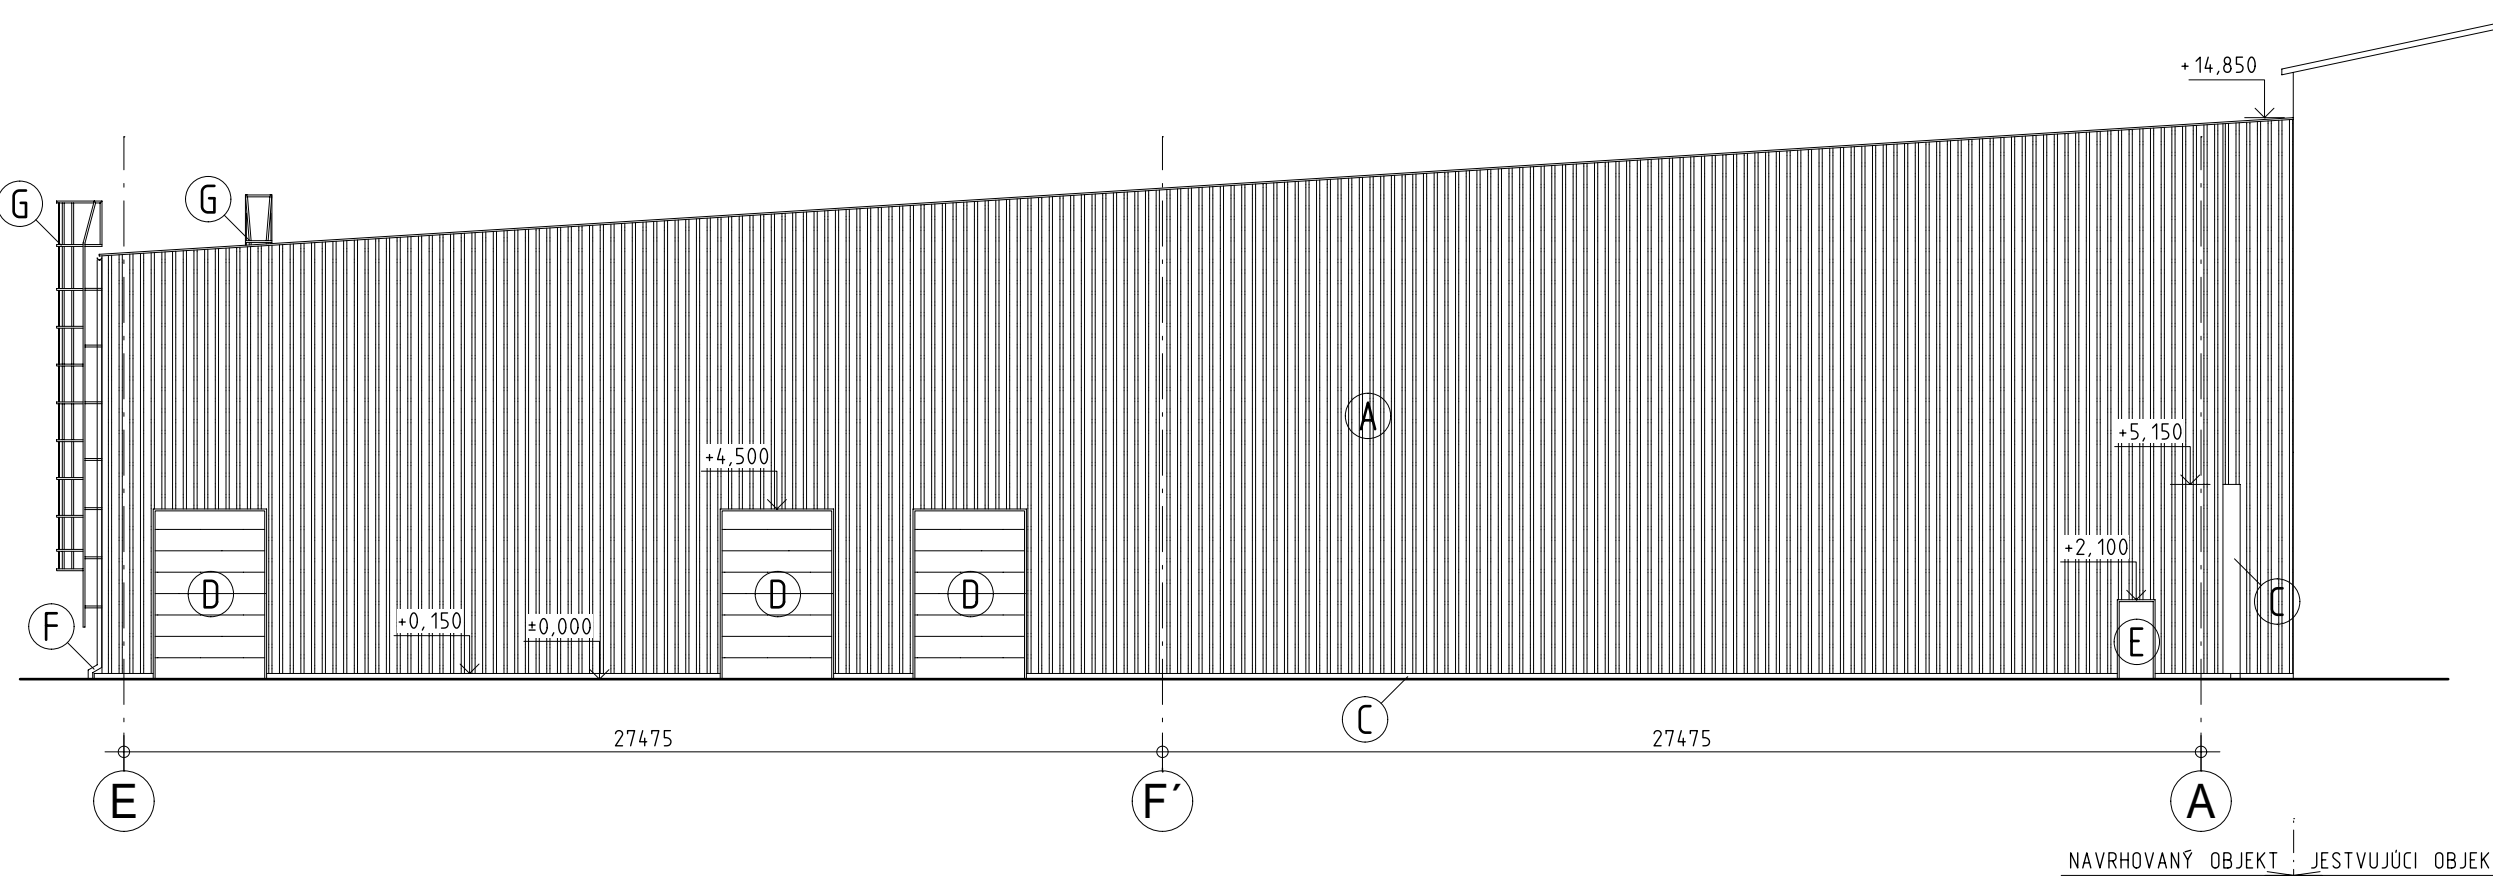

LEGENDA MATERIÁLOV

- A OBVODOVÝ PLÁŠŤ - SENDVIČOVÉ PANELE S POŽIARNOU ODOLNOSŤOU 15, 30 A 45MIN
- B STREŠNÝ PLÁŠŤ
- C BETÓNOVÁ STENA
- D VSTUPNÉ BRÁNY, VÝSUVNE
- E POŽIARNE DVERE
- F ODKVAPOVÝ SYSTÉM, POPLASTOVANÝ PLECH
- G VÝSTUPNÝ REBRIK
- H PRESVETLOVACÍ PÁS

TENTO VÝKRES JE 1 LISTOVÝ

SADA ČÍSLO:

REVÍZIA	DÁTUM	POPIS

ÚČEL	PROJEKT PRE REALIZÁCIU STAVBY			STAVOPORT s.r.o.	
ČASŤ	OPTICKÁ SEPARAČNÁ LINKA			I. Obrachta 900/6	
OBJEKT	Areál T+T, Dolný Hričov			911 01 Trenčín	
MIESTO STAVBY	Ing. Zuzana Illová			Ing. Juraj Kurpel	
ZODP. PROJ.	T+T a.s., Andreja Kmeťa č. 18, 010 01 Žilina, IČO:36400491, DIČ:2020106429			ARCH. Č.	
INVESTOR	ARCH.-STAV. RIEŠENIE			Dolný Hričov	
PROFESIA	KAT. ÚZ.			DÁTUM	
PARCELA ČÍSLO	1249/43			05/2018	
MIERKA	1:200			FORMÁT	
FORMÁT	5xA4			Č. VÝKRESU	
OBSAH VÝKRESU	POHLADY			8	