NN ROZVÁDZAČ EXISTUJÚCEJ TRAFOSTANICE

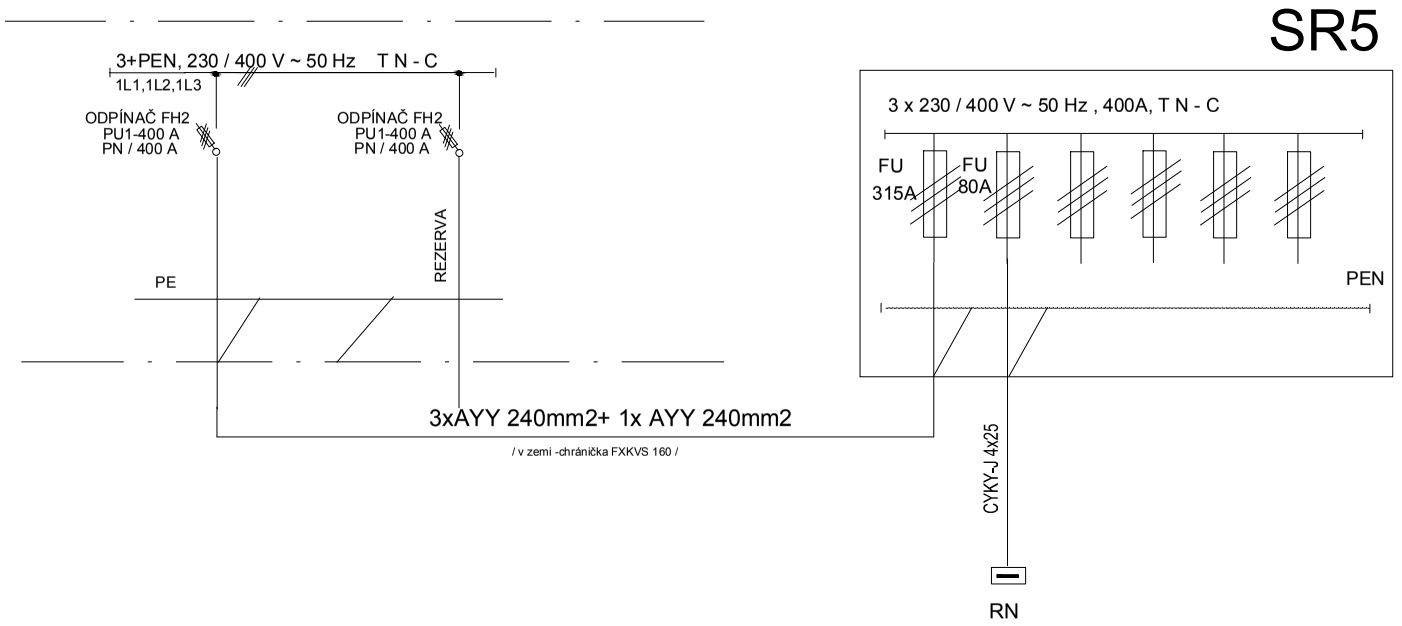

SR5 UMIESTNENÁ Z VONKAJŠEJ STRANY HALY

NAPÄŤOVÁ SÚSTAVA 3x 230/400V ~ 50Hz TN - C
OCHRANA V ZMYSLE STN 33 2000 - 4 - 41

ÚČEL				STAVOPORT s.r.o. I. Olbrachta 900/6 911 01 Trenčín	
ČASŤ		OPTICKÁ SEPARAČNÁ LINKA			
OBJEKT	SO 01				
MIESTO STAVBY		k.ú. Dolný Hričov, p.č. 1249/3			
ZODP. PROJ.		VYPRACOVAL	Ing. Jozef Kobela		
INVESTOR		T+T a.s., A. Kmeťa č. 18 Žilina		ARCH. Č.	
PROFESIA		ELEKTRO	KAT. ÚZ. Dolný Hričov	DÁTUM	04/2018
PARCELA ČÍSLO		1249/3	MIERKA	FORMÁT	
OBSAH VÝKRESU		PRÍPOJKA NN - JEDNOPÓLOVÁ SCHÉMA		Č. VÝKRESU	E2