


RN

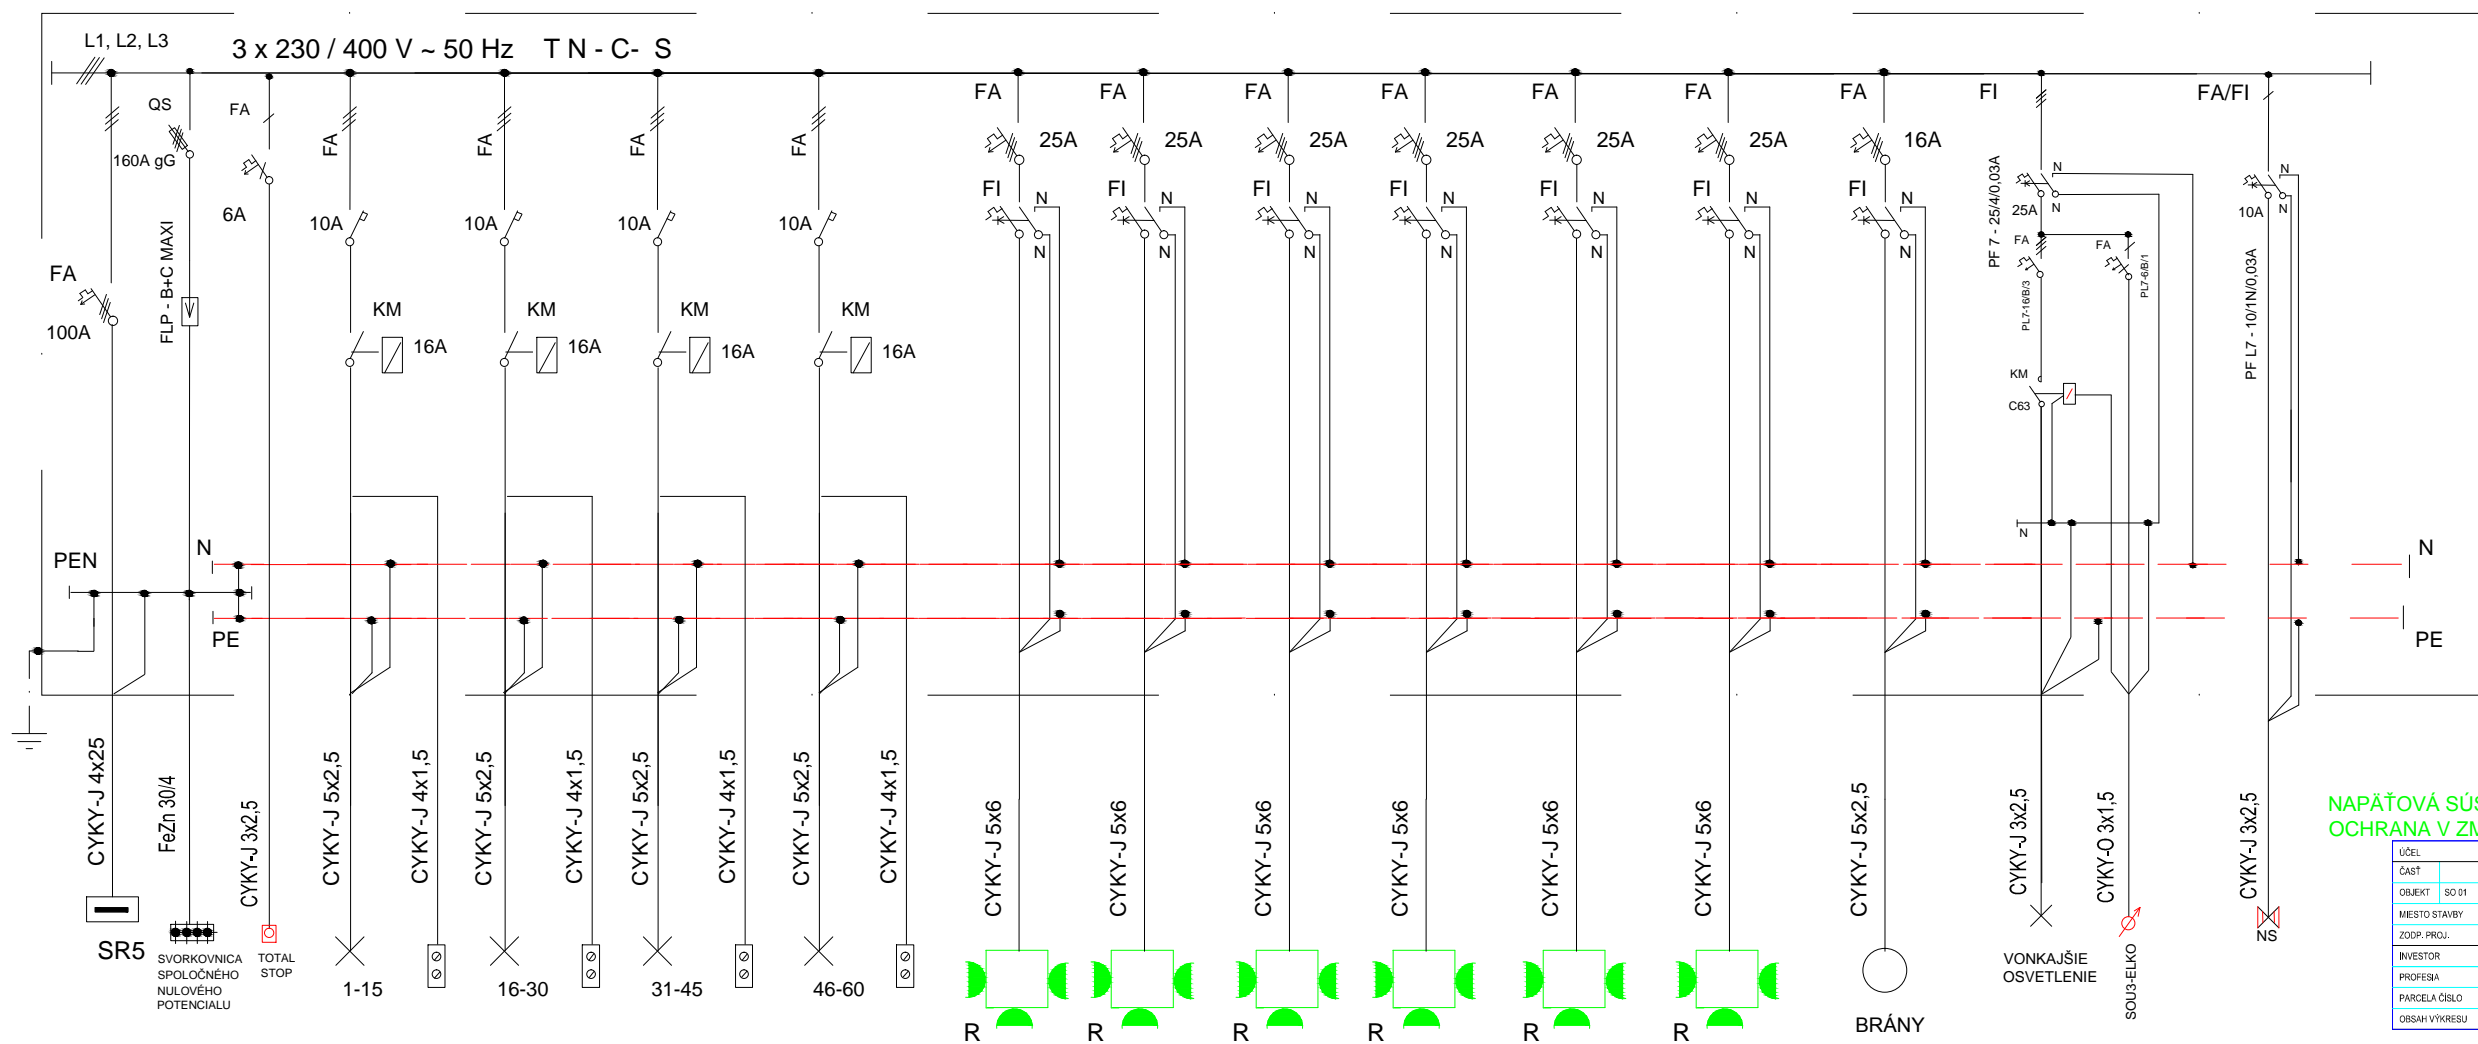

NAPĀŤOVÁ SÚSTAVA 3x 230/400V ~ 50Hz TN - C - S
 OCHRANA V ZMYSLE STN 33 2000 - 4 - 41

ÚČEL	OPTICKÁ SEPARAČNÁ LINKA		STAVOPORT s.r.o.
ČASŤ			I. Oľbrachta 900/6
OBJEKT	SO 01		911 01 Trenčín
MIESTO STAVBY	k.ú. Dolný Hričov, p.č. 1249/3		
ZODP. PROJ.	VYPRACOVAL	Ing. Jozef Kobela	
INVESTOR	T+T a.s., A. Kmeľa č. 18 Žilina		ARCH. Č.
PROFESIA	ELEKTRO	KAT. ÚZ.	Dolný Hričov
PARCELA ČÍSLO	1249/3	MIERKA	FORMÁT
OBSAH VÝKRESU	ROZVÁDZAČ RN		Č. VÝKRESU
			E2