




ZÁKLADOVÝ TRÁM ZT01
M 1:50

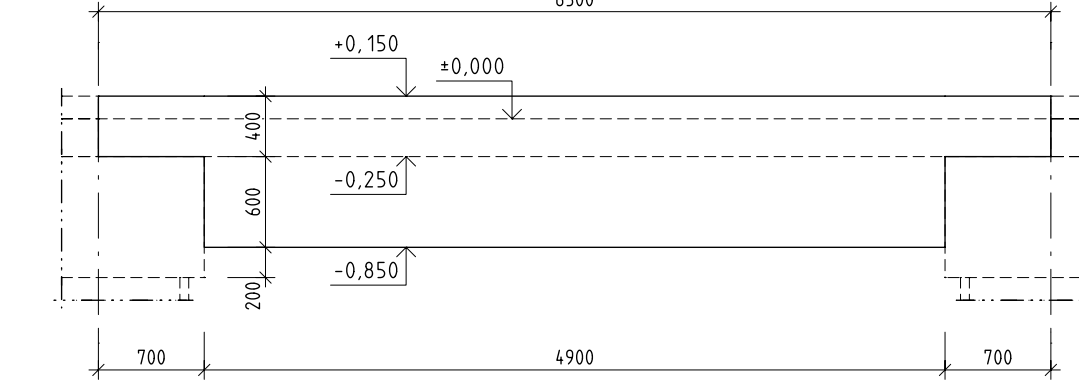


ZÁKLADOVÝ TRÁM ZT03
M 1:50

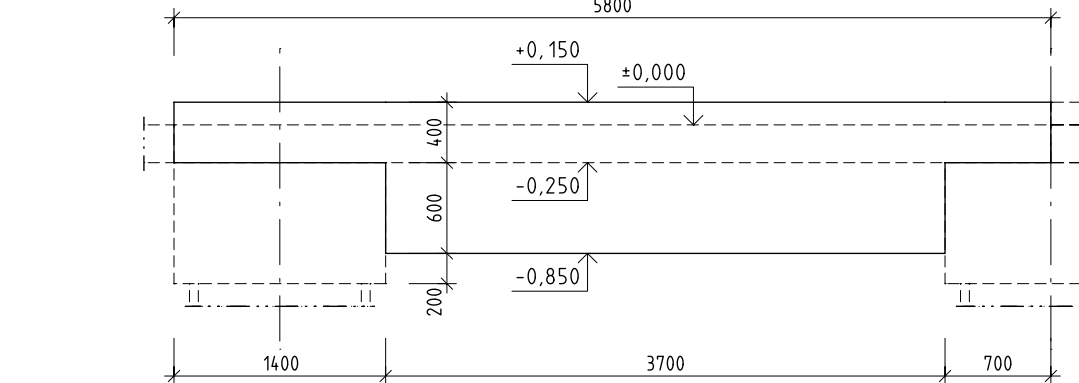



ZÁKLADOVÝ TRÁM ZT05
M 1:50

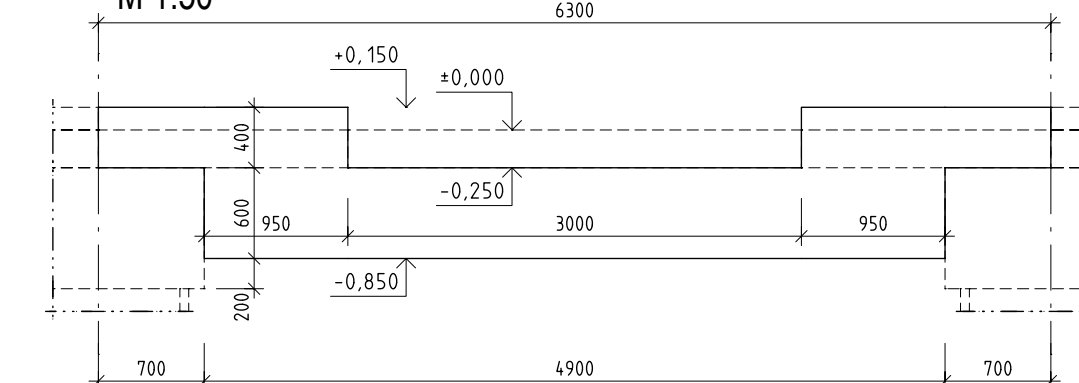


ZÁKLADOVÝ TRÁM ZT07
M 1:50

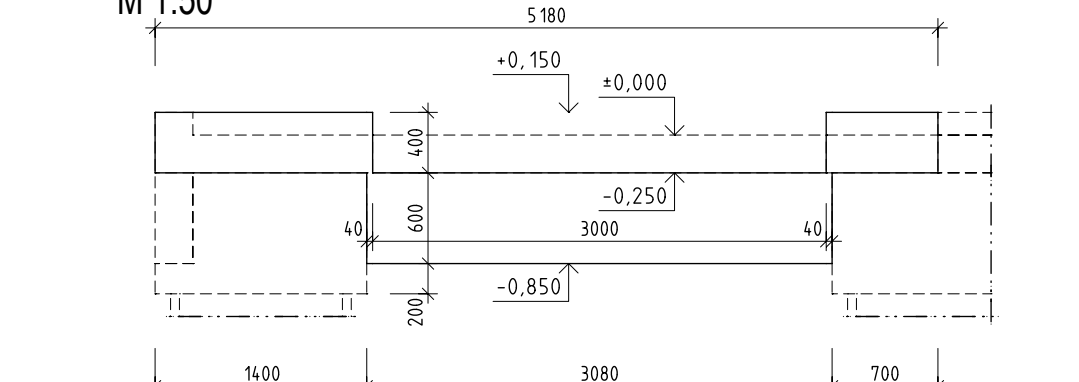


ZÁKLADOVÝ TRÁM ZT09
M 1:50

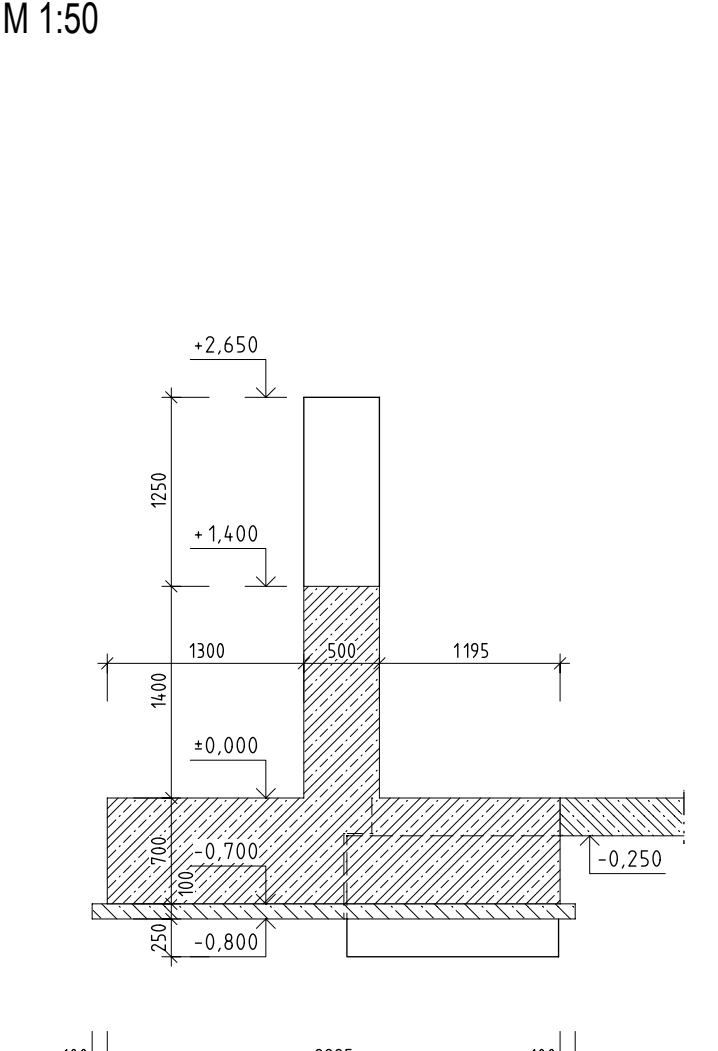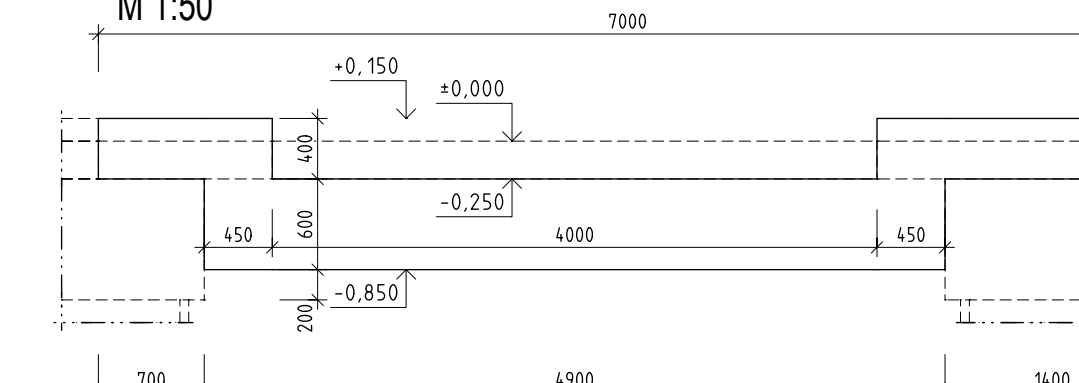


ZÁKLADOVÝ TRÁM ZT02
M 1:50

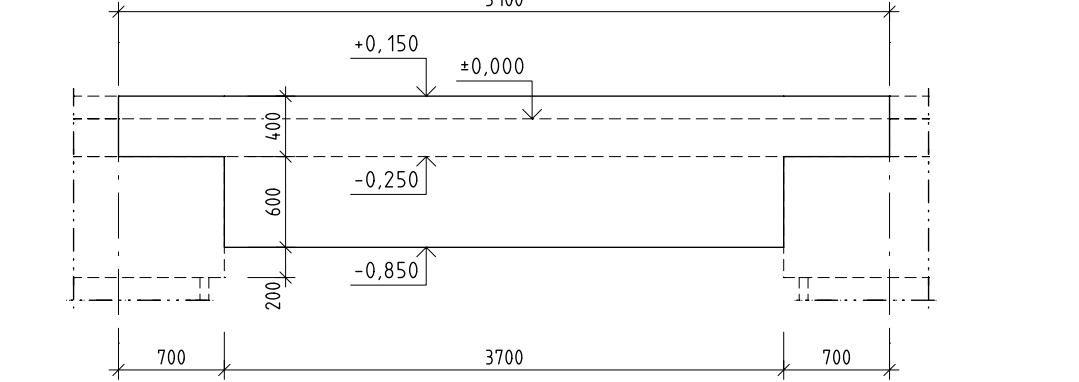


ZÁKLADOVÝ TRÁM ZT04
M 1:50

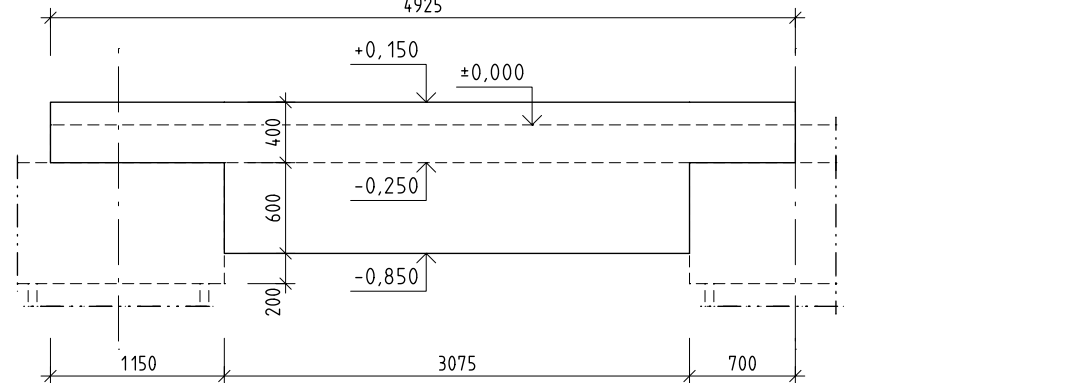



ZÁKLADOVÝ TRÁM ZT06
M 1:50

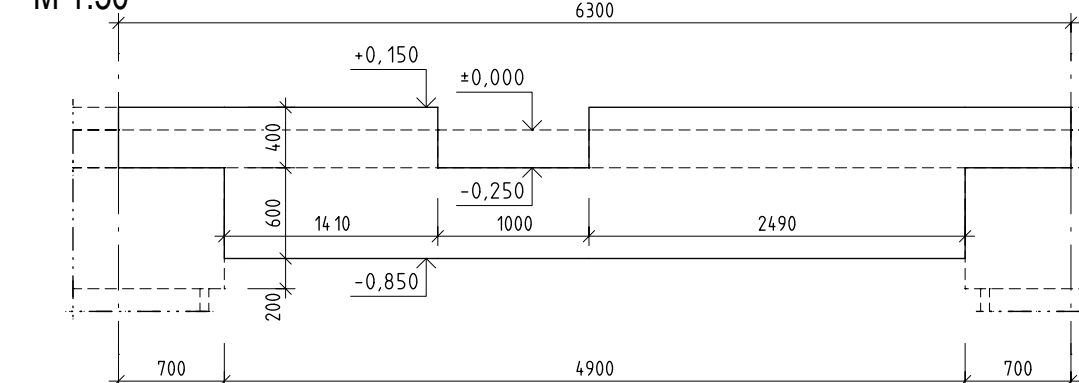


ZÁKLADOVÝ TRÁM ZT08
M 1:50

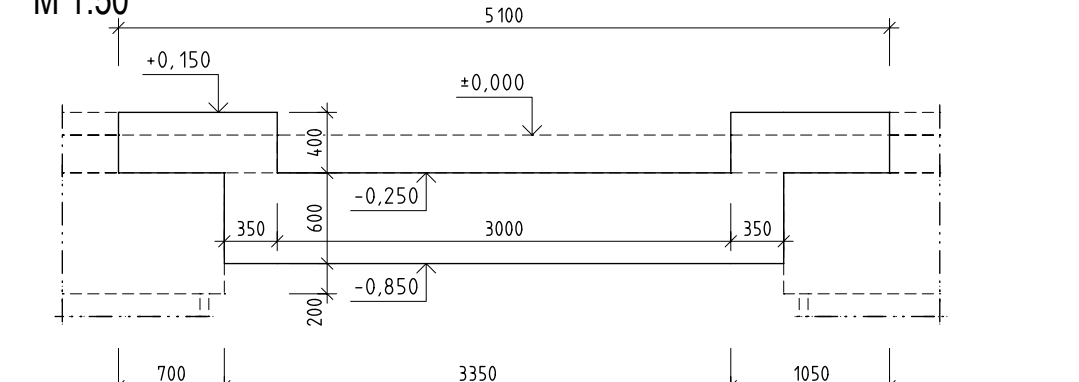


ZÁKLADOVÝ TRÁM ZT10
M 1:50

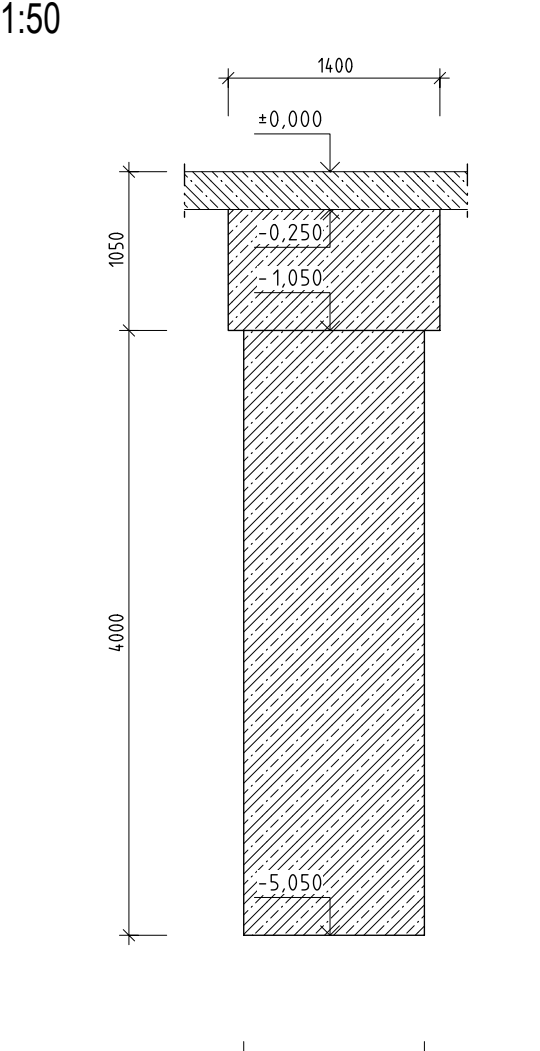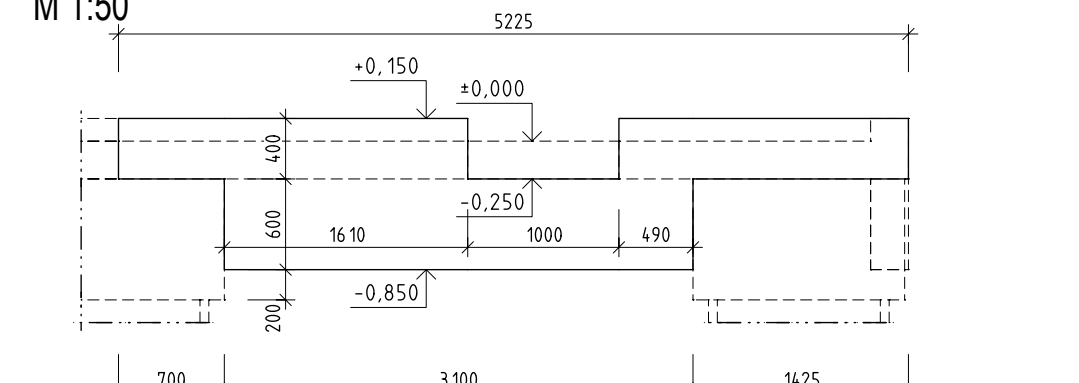

OPORNÝ MŪR OP2
M 1:100

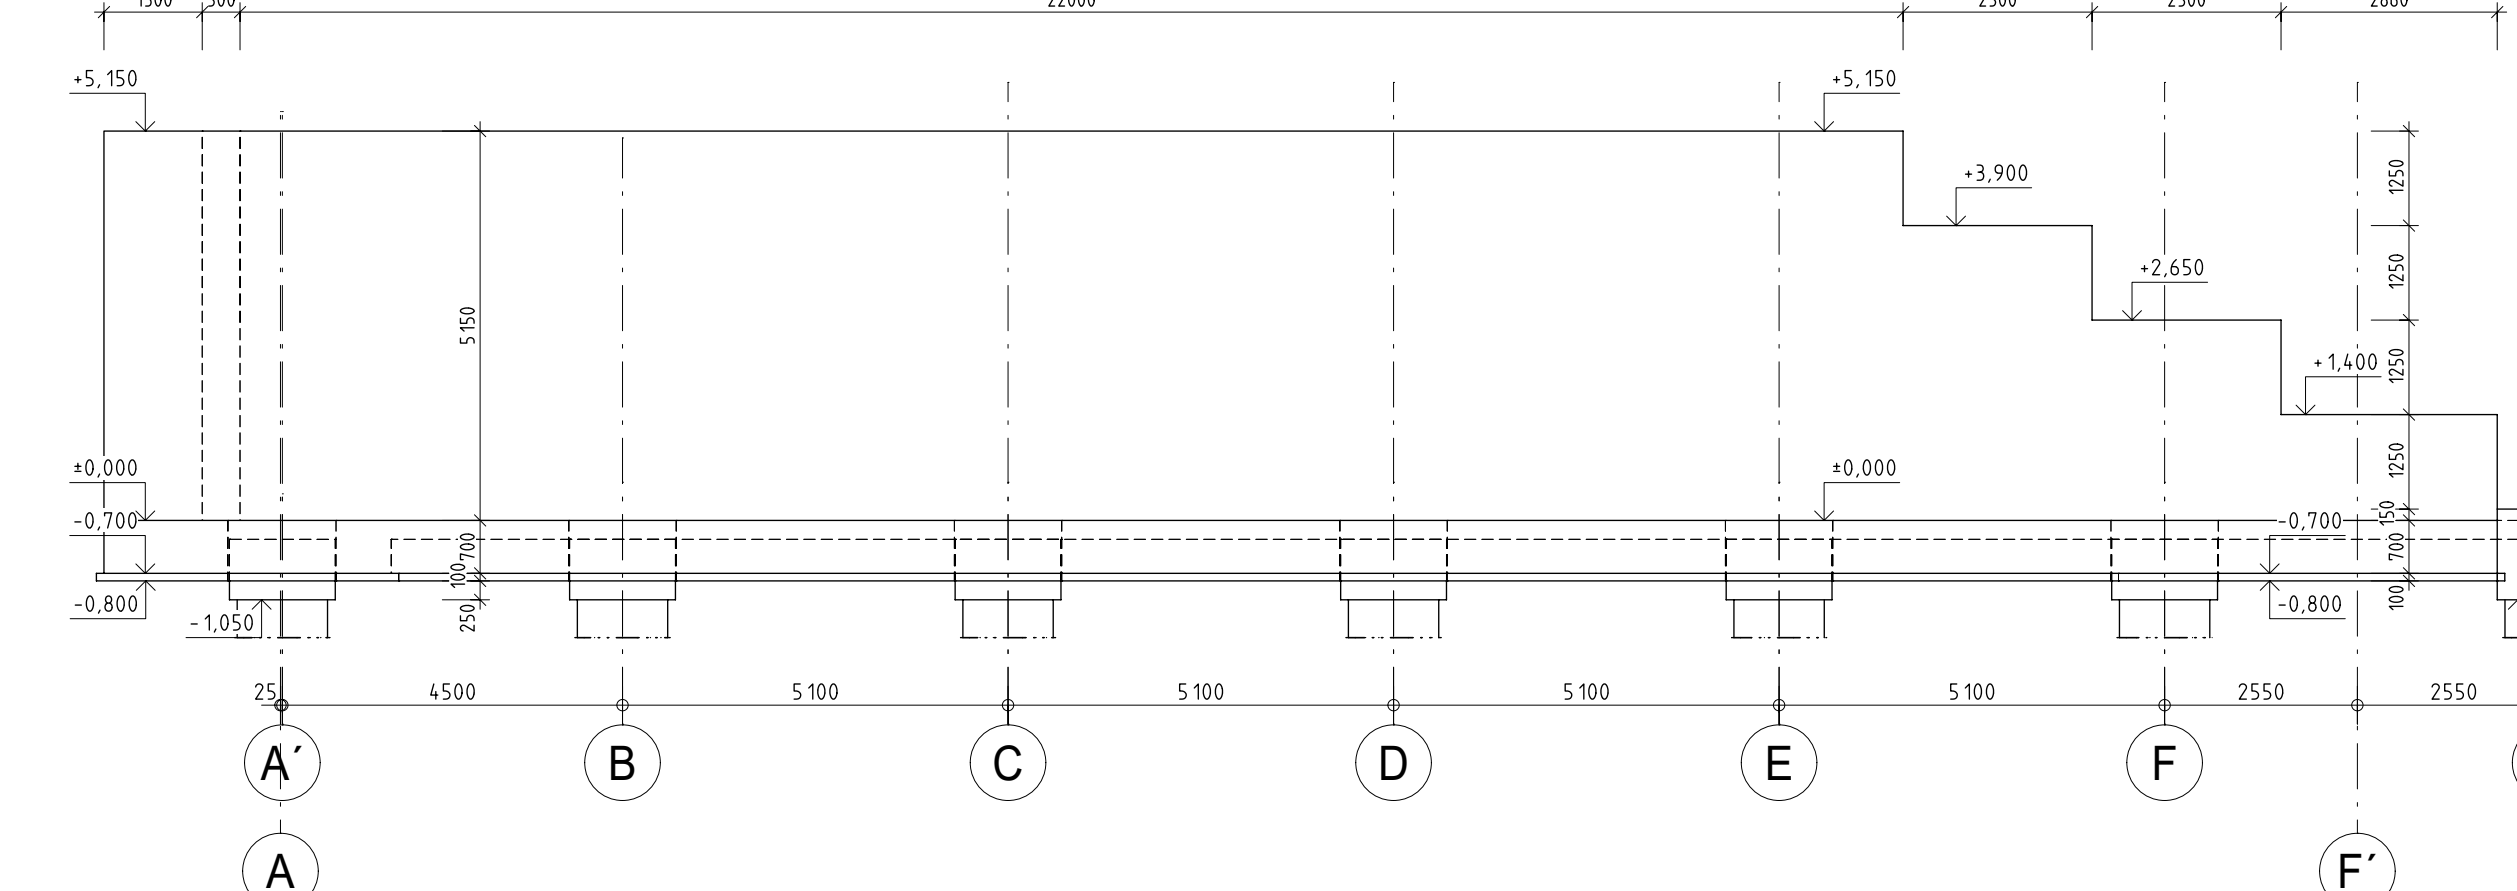

OPORNÝ MŪR OP1
M 1:100

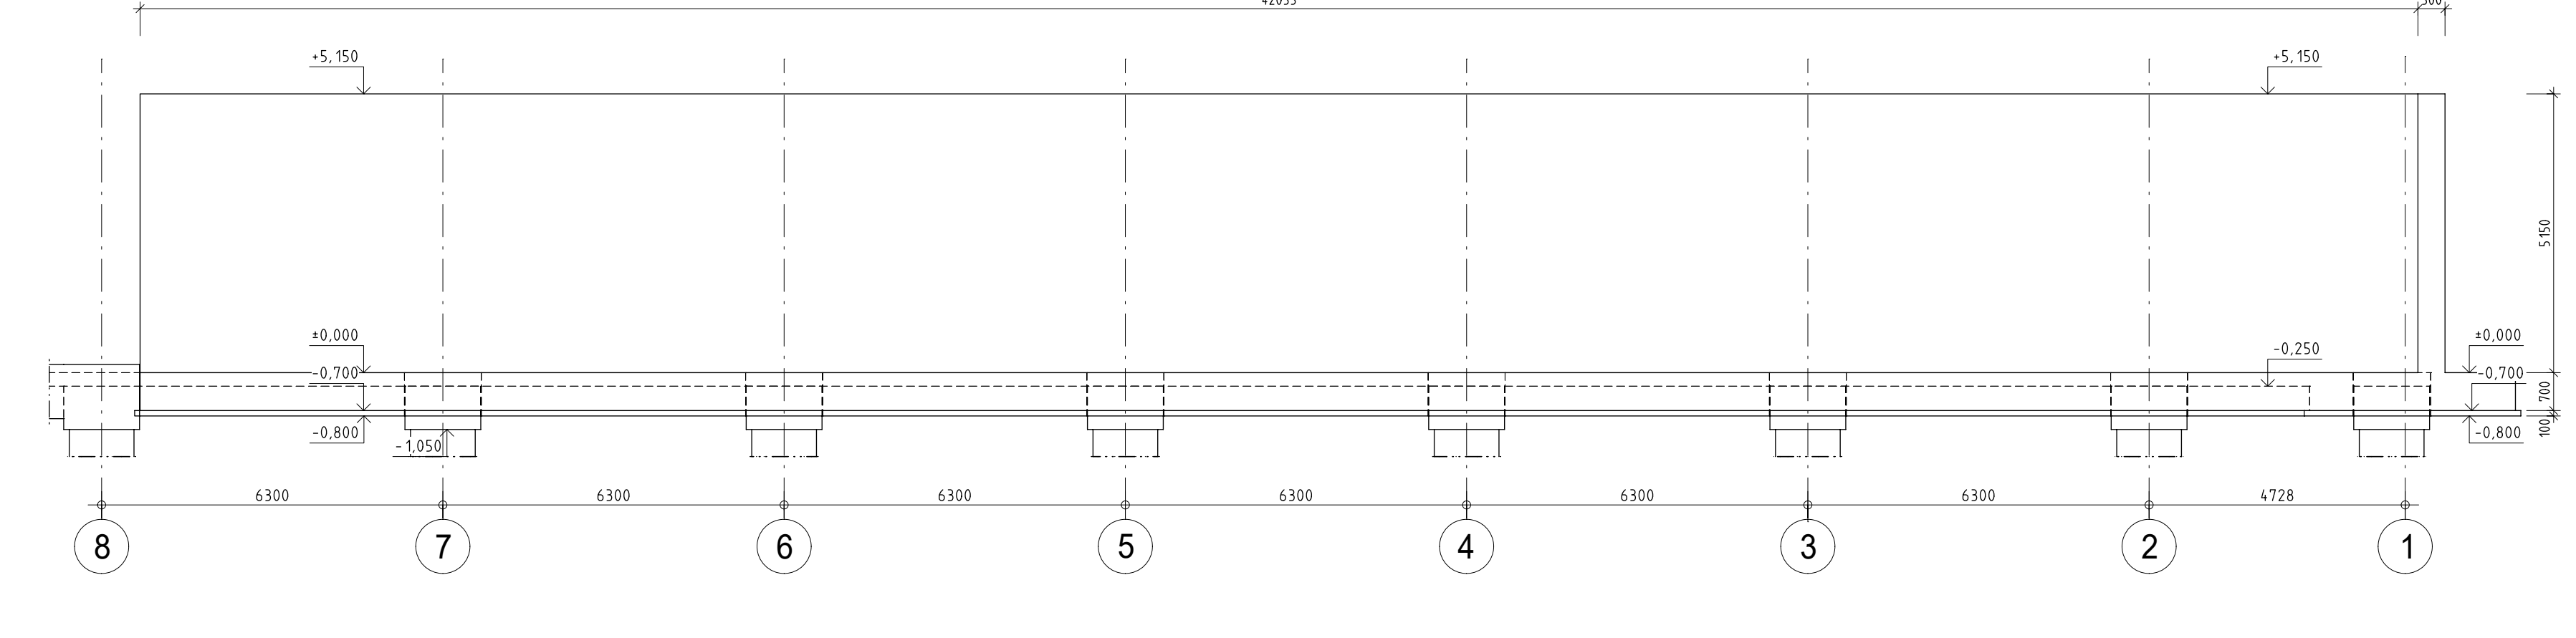

LEGENDA MATERIĀĽOV

- ZELEZOBETON
- PROSTÝ BETON

POUZITÉ MATERIĀLY

BETON - OPORNÝ MŪR - STN EN 206-1 C30/37 XC1 ISK1-CL 0,4-DMAK16-S3
 BRUKY - STN EN 206-1 C30/37 XC1 ISK1-CL 0,4-DMAK16-S3
 PODLAHĽVÁ DOSKA - STN EN 206-1 C25/30 XC3 ISK1-CL 0,4-DMAK16-S3
 ZÁKLADOVÉ TRÁMY - STN EN 206-1 C30/37 XC1 ISK1-CL 0,4-DMAK16-S3

POZNĀMKY

OCEĽ - B500B
 PODKLADNÝ BETÓN HRUBKA 100mm
 STN EN 206-1 C16/20-XC3 ISK1-CL 0,4-DMAK16-S3

- SÍPKA REZANEJ DILATACE 3-LEHĽVÁ HELKA DO 1/3 HRUBKY DOSKY
 - SKARÝ REZAT PŌ VYTVARUJUTI BETÓNOM NĀ DNĚ

TENTO VÝKRES JE 1. LISTOVÝ

REVIZIA	DĀTUM	POPIS

ŪČEL	PROJEKT PRE REALIZACIU STAVBY
ČASŤ	OPTICKÁ SEPARAČNĀ LINKA
OBJEKT	STAVOPORT s.r.o. 1 Obchodná 30006 911 01 Trenčín
MESTO STAVBY	Avani T+T, Dolný Hlohov
ZODP. PROJ.	Ing. Jaroslav Hrabovský
INVESTOR	T+T a.s., Andreja Kmeťa č. 16, 010 01 Žilina, IČO:36400491, DIČ:2020196429
PROFESIA	ARCH.-STAV. RIŠENIE
PARCEĽA ČÍSLO	124943
OBSAH VÝKRESU	VÝKRES TVARU ZÁKLADOV

VÝPRACOVANĽ	Ing. Juraj Korpel	ARCH. Č.	
KAT. ŪZ.	Dolný Hlohov	DĀTUM	05/2018
MIERKA	1:100, 1:50	FORMAT	A4
Č. VÝKRESU	S-01		