


REZ B-B

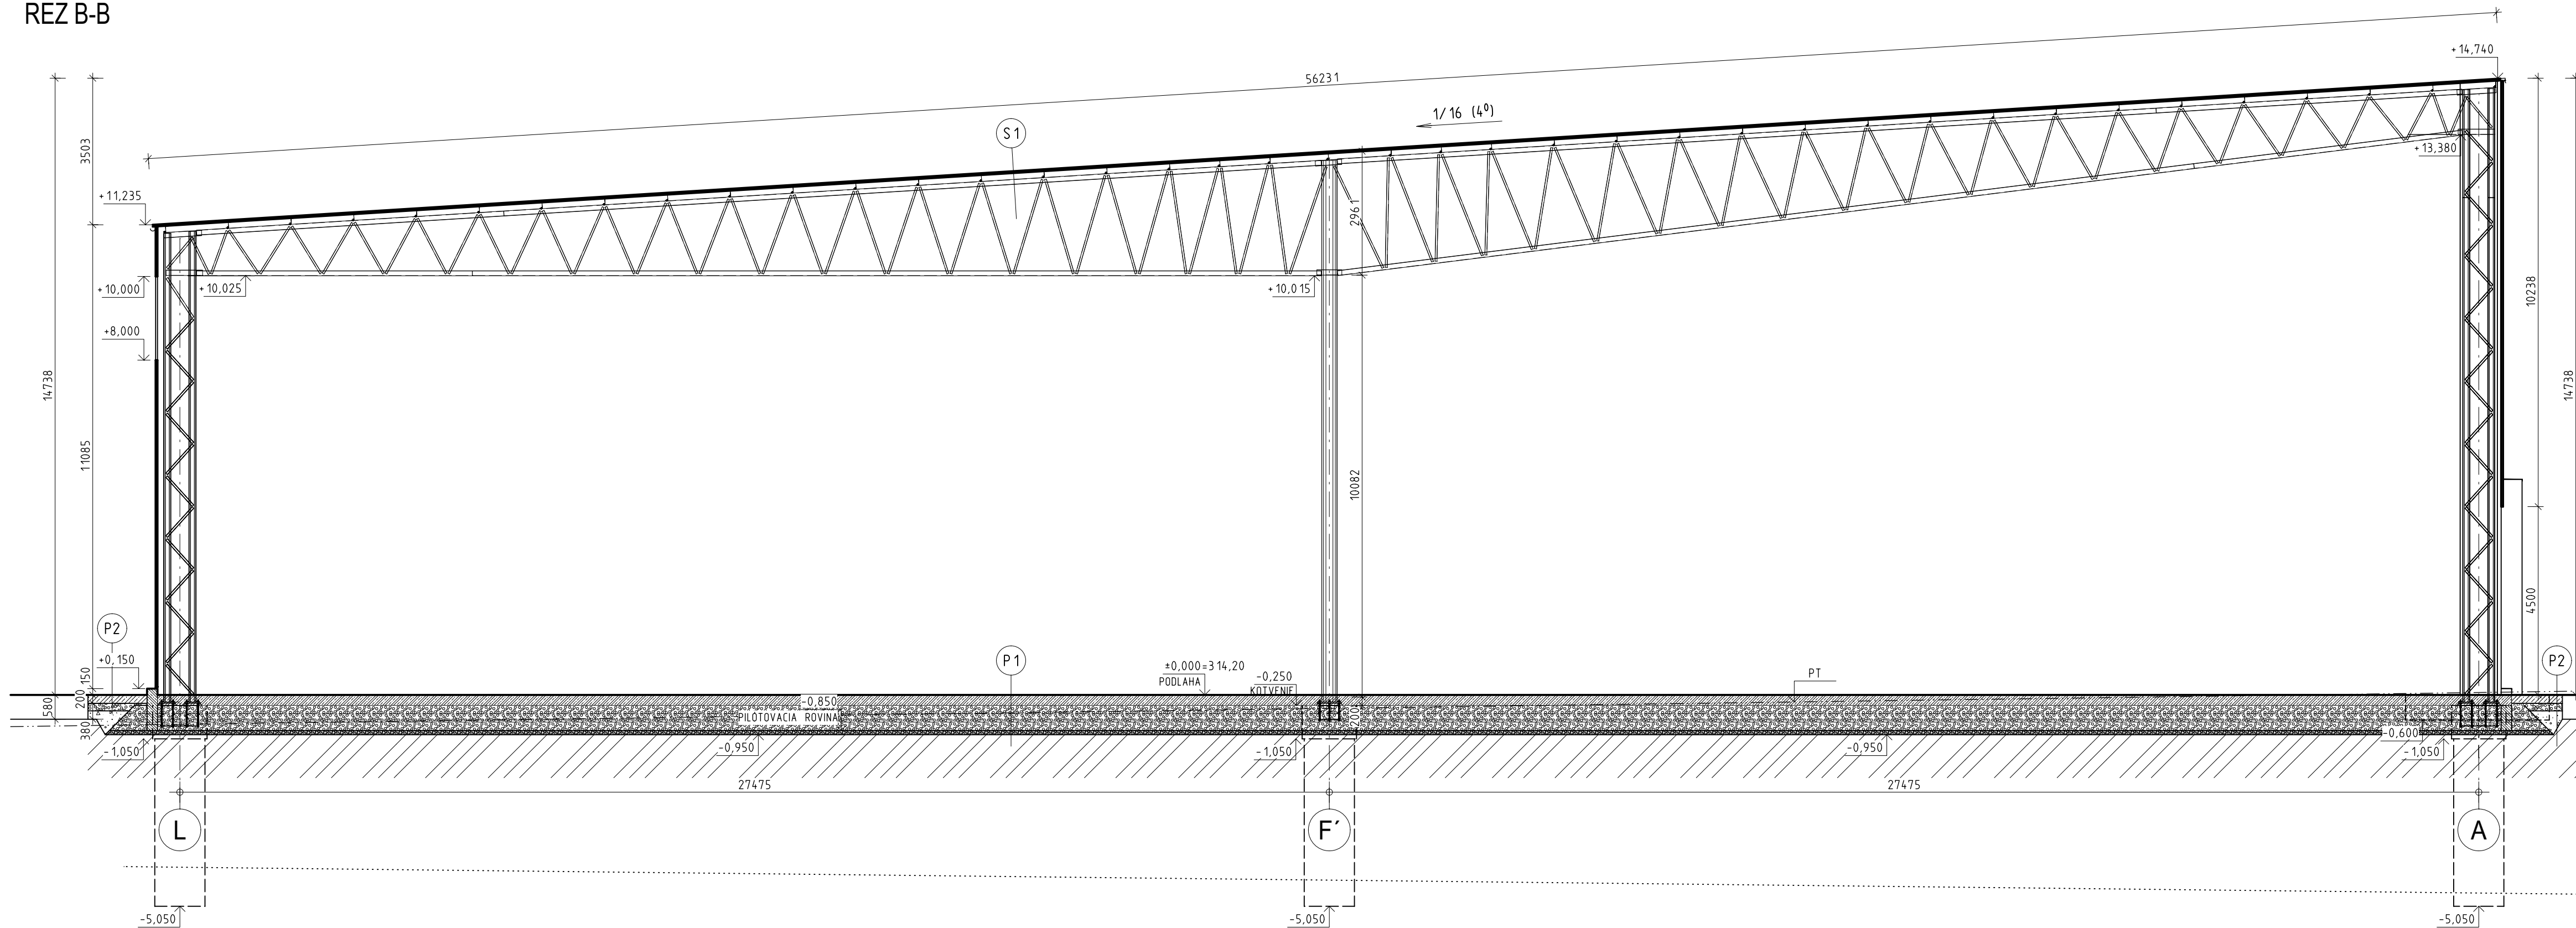

LEGENDA MATERIÁLOV

- VYSTUŽENÝ BETÓN
  - PROSTÝ BETÓN - PODKLADNÝ BETÓN HR. 100mm
  - PŮVODNÁ ZEMINA
  - NASYPANÁ ZEMINA, HUTNENÁ
  - HUTNENÝ MAKADAM
  - MECHANICKY SPEVNENÉ KAMENIVO
  - SEPARAČNÁ FOLIA
- S1
- TP46 STREŠNÝ TRAPEZOVÝ PLECH
  - VRSTVA PROTI ODKVÁPÁVIU KONDENZATU
  - 150mm NOSNÝ PROFIL
- P1
- UZATVÁRACI LAK
  - PŮVRCH CEMENTOVÝ VSYP
  - ŽELEZOBETONOVÁ PODLAHOVÁ DOSKA-DRATKY HR. 250 MM
  - SEPARAČNÁ FOLIA
  - MAKADAM NA MODUL PRUŽNOSTI  $E_{DEF}=65$  MPA, HR. 200 MM
  - MAKADAM NA MODUL PRUŽNOSTI  $E_{DEF}=65$  MPA, HR. 200 MM
  - GEOMREZA
  - MAKADAM NA MODUL PRUŽNOSTI  $E_{DEF}=65$  MPA, HR. 200 MM
  - UPRAVENÁ A PREHUTNENÁ PLAŇ - PILOTOVACIA ROVINA NA MODUL PRUŽNOSTI  $E_{DEF}=45$  MPA HR. 100 MM
  - GEOTEXTÍLIA 200 G/M2
- P2
- CEMENTOBETONOVÝ KRYT CB III, HR. 200mm
  - MECHANICKY SPEVNENÉ KAMENIVO, HR. 180mm
  - GEOTEXTÍLIA
  - STRKODRVA ŠD 0-63, HR. 200mm
  - PŮVODNÝ TEREN

TENTO VÝKRES JE 1 LISTOVÝ

SADA ČÍSLO:

REVÍZIA	DÁTUM	POPIS

ÚČEL	PROJEKT PRE REALIZÁCIU STAVBY			STAVOPORT s.r.o.	
ČASŤ	OPTICKÁ SEPARAČNÁ LINKA			I. Olbrachta 900/6 911 01 Trenčín	
OBJEKT					
MIESTO STAVBY	Areál T+T, Dolný Hričov				
ZODP. PROJ.	Ing. Zuzana Illová	VYPRACOVAL	Ing. Juraj Kurpel		
INVESTOR	T+T a.s., Andreja Kmeťa č. 18, 010 01 Žilina, IČO:36400491, DIČ:2020106429			ARCH. Č.	
PROFESIA	ARCH.-STAV. RIEŠENIE	KAT. ÚZ.	Dolný Hričov	DÁTUM	05/2018
PARCELA ČÍSLO	1249/43	MIERKA	1:100	FORMÁT	4xA4
OBSAH VÝKRESU	REZ A-A			Č. VÝKRESU	5